
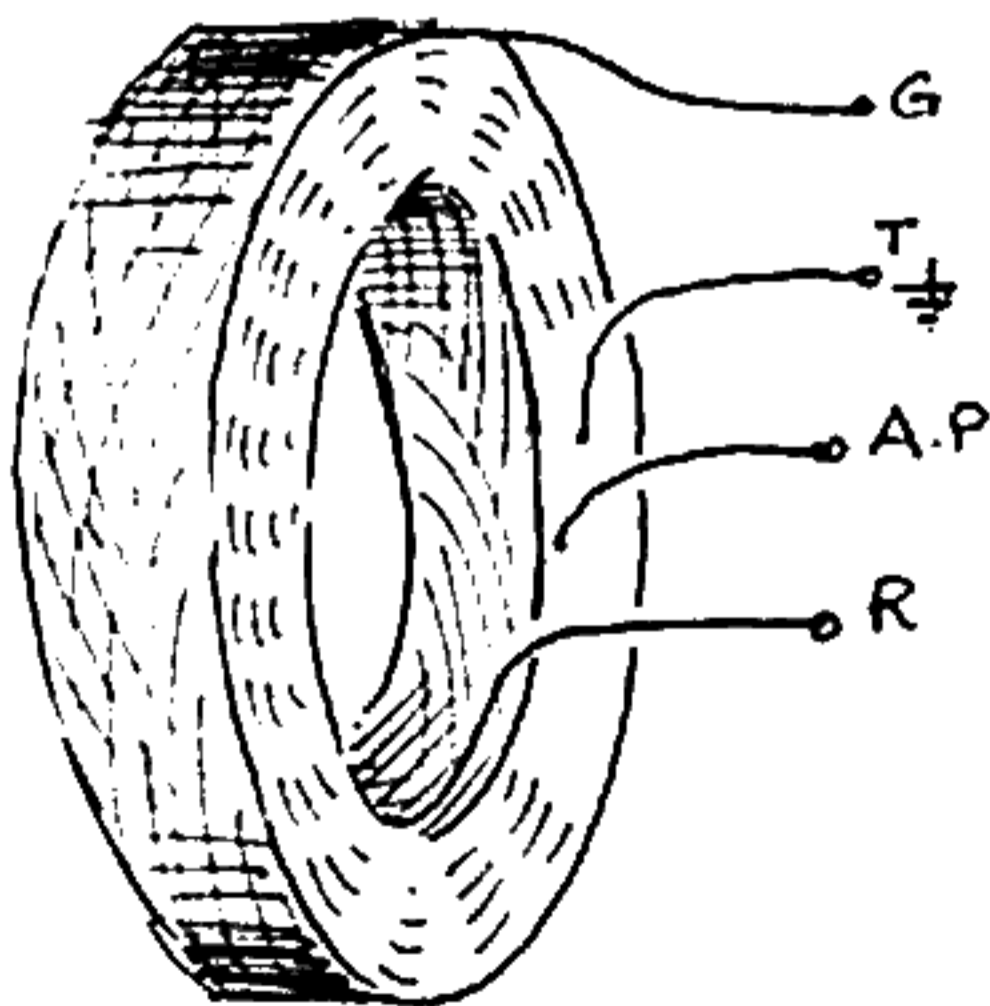



schéma repris de "TSF PANORAMA" avec détail du bobinage.  
 Concerne Jucretet A2.

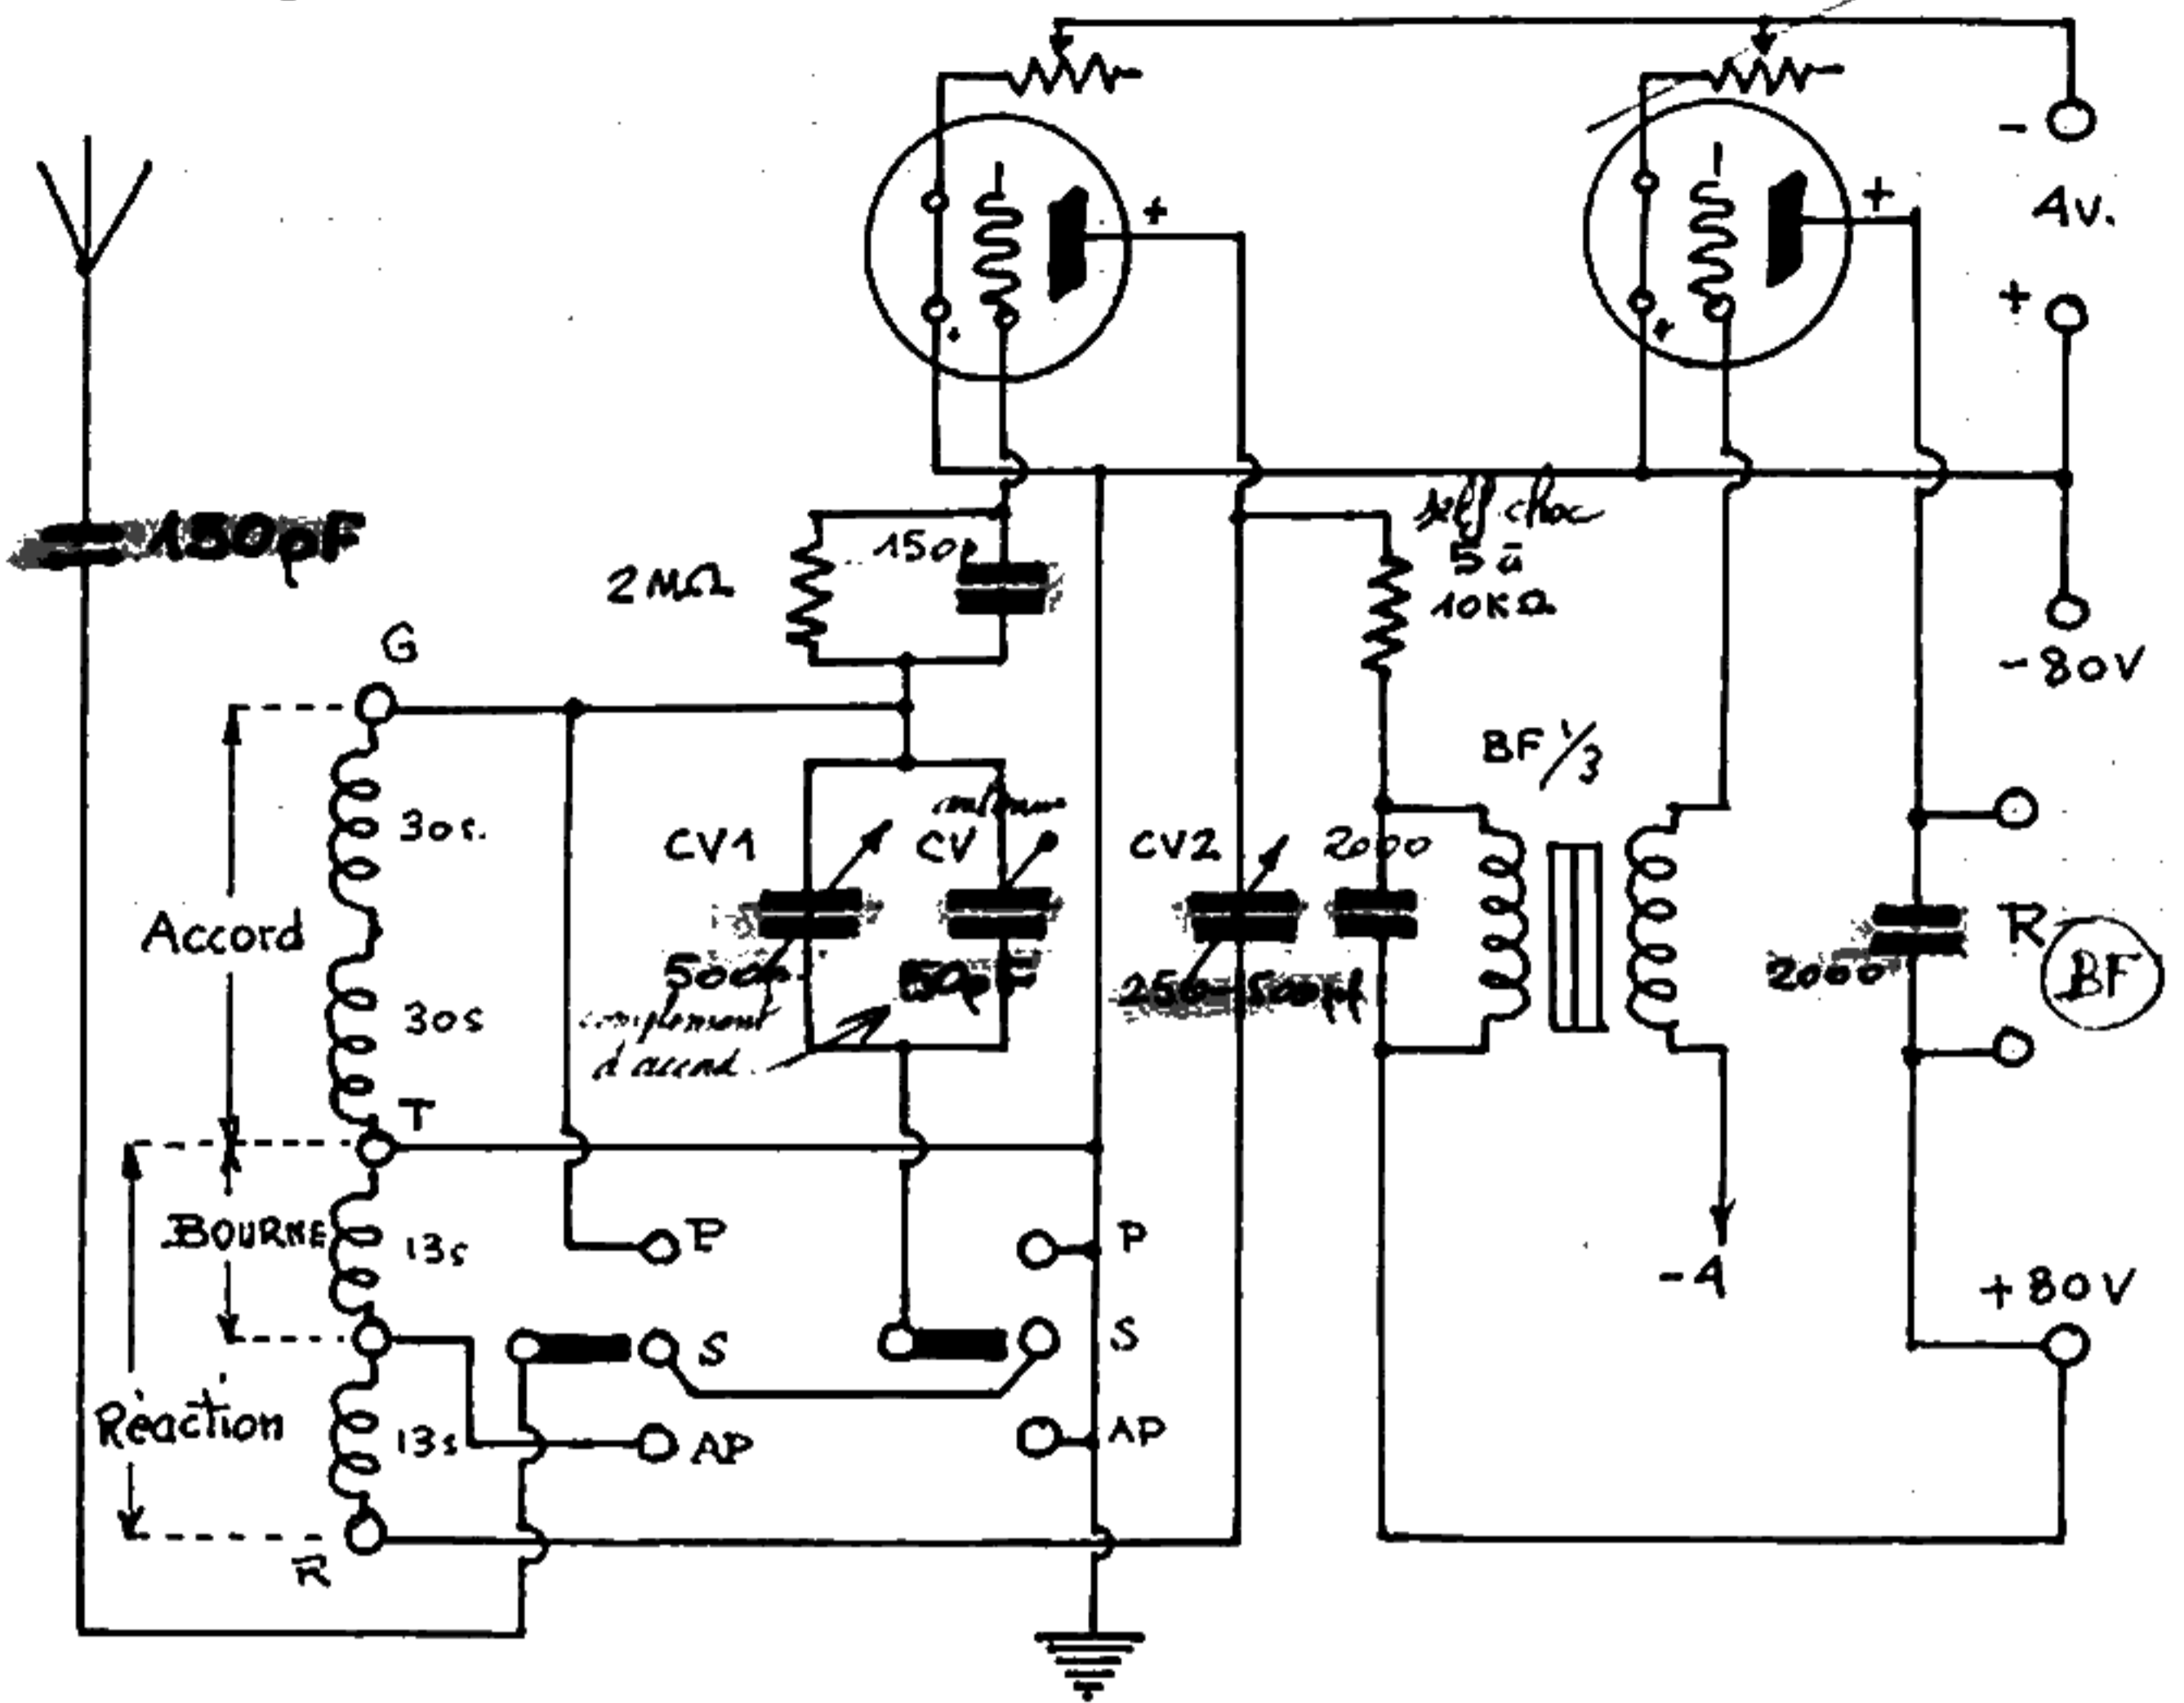

cas d'un nids d'aiguille évent.

3 fonds  
de panier

Réalisation  
du  
bobinage  
adopté.

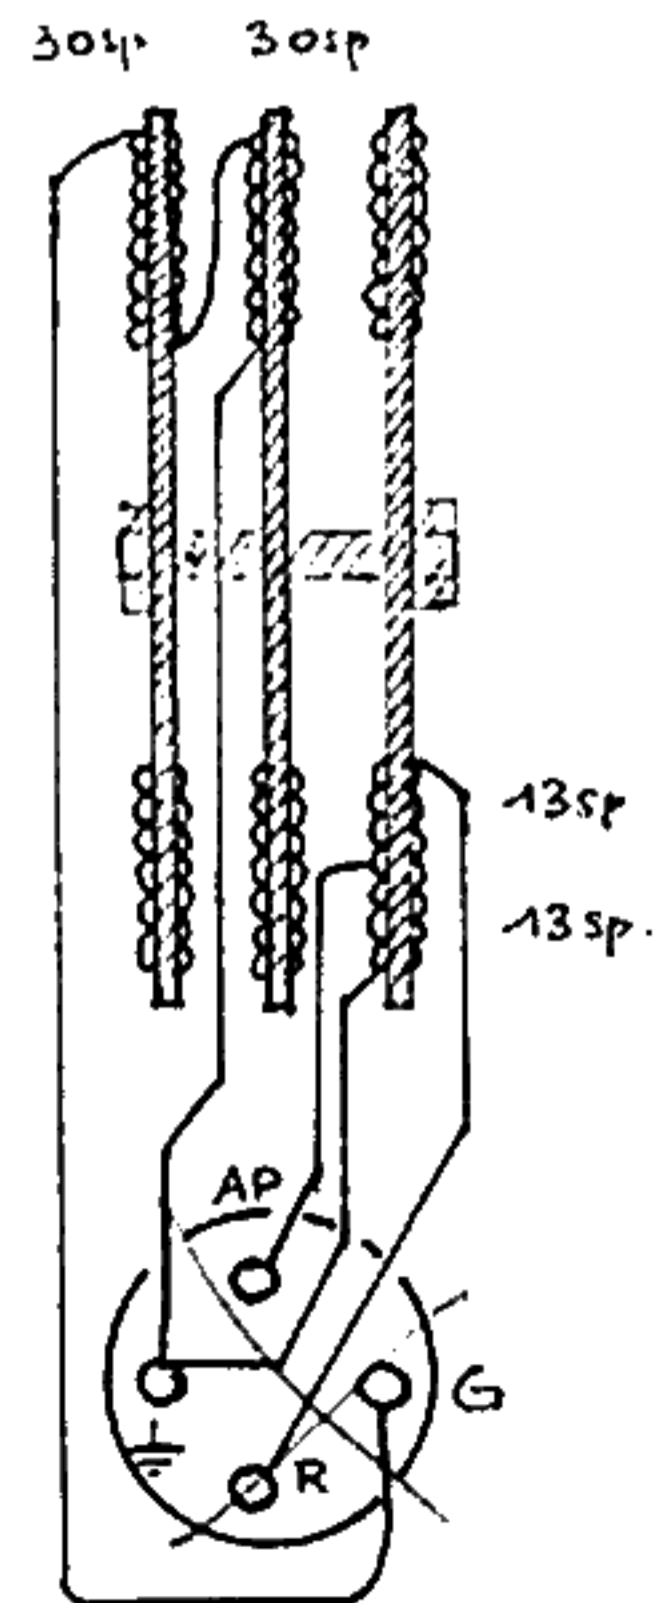

H.C. 8-92