Plan de câblage et spécification de l'appareil superhétérodyne type 5 lampes tous courants alternatifs. Série 1935-1936...

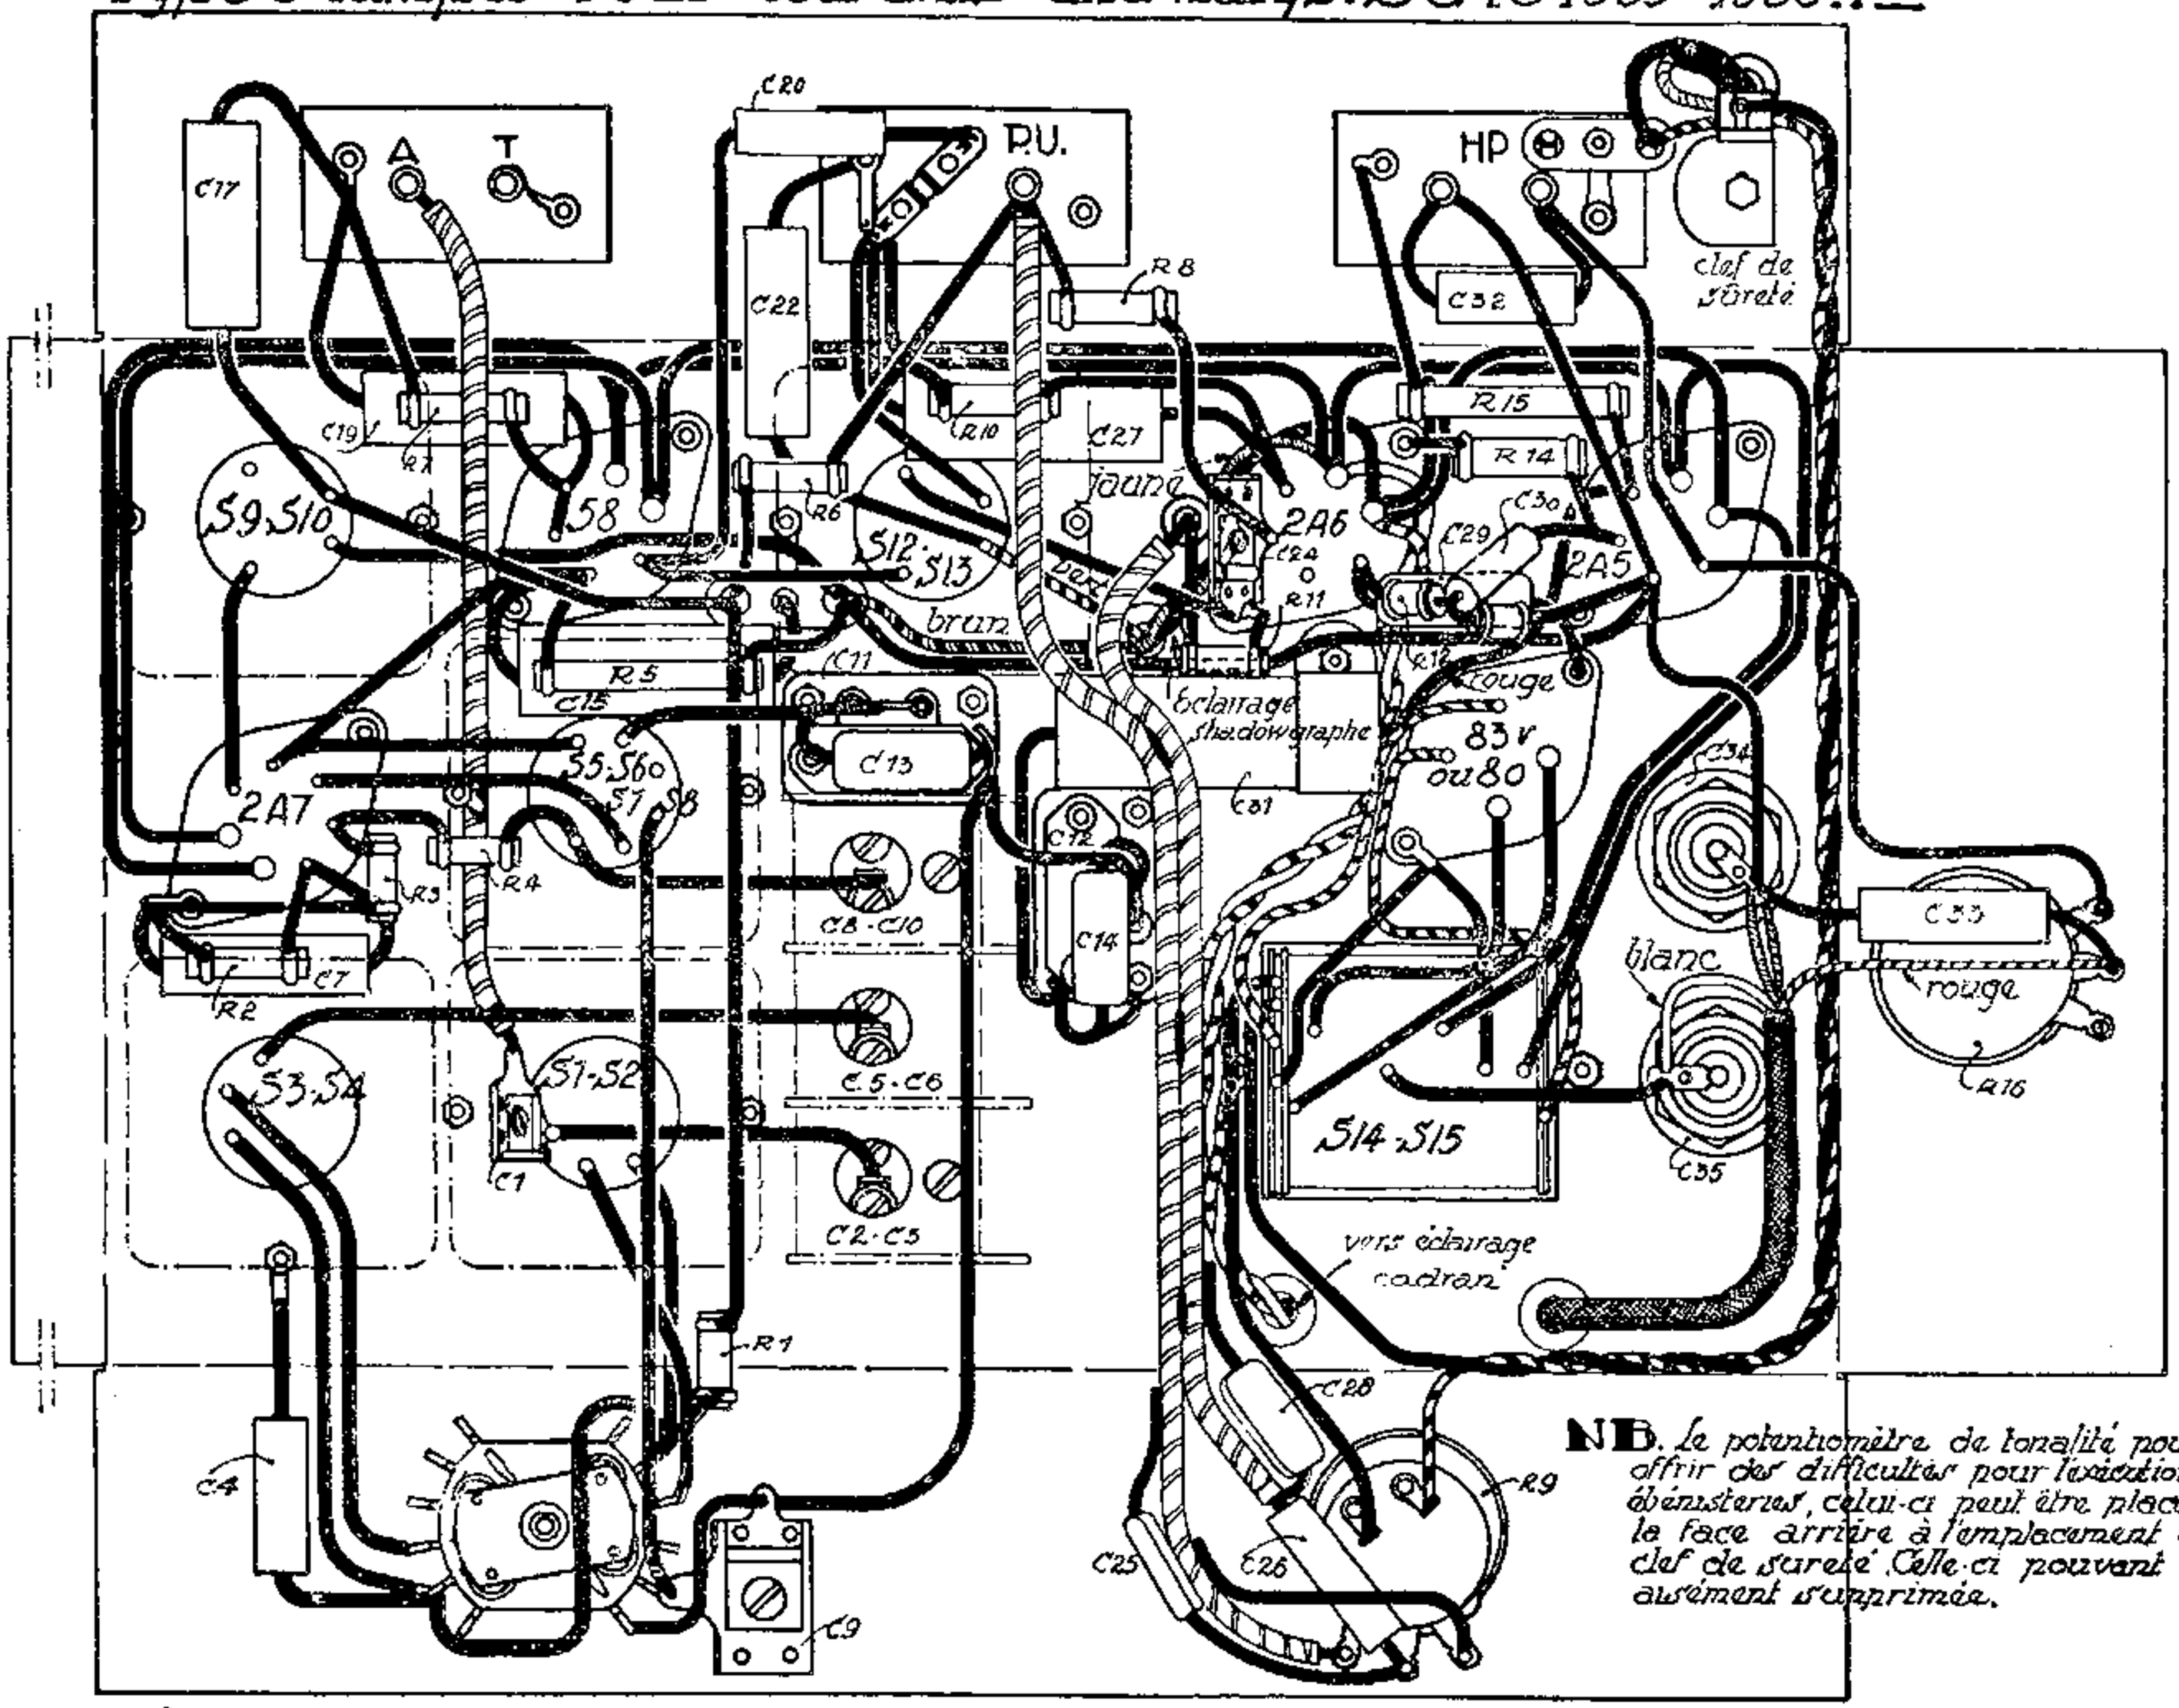

NB. *Le potentiomètre de tonalité pouvant offrir des difficultés pour l'exécution des ébénisteries, celui-ci peut être placé sur la face arrière à l'emplacement de la clef de sureté. Celle-ci pouvant être aisément supprimée.*

NOMENCLATURE

CODE	Nombre	DÉSIGNATION.	OBSERVATION
AAH	1	Châssis	
AAI	2	Plaquettes bipolaires (A.T. et H.P.)	
AAJ	1	Prise pick up	
AAK	1	Support de lampe 4 broches	
AAL	3	" 6 "	
AAM	1	" 7 "	
AAN	3	Blindages avec base et chapeau	
AAO	2	Capacités électrol. 15 MF 400 v (liquide)	C34-C35
AAP	1	Transfo d'alimentation	S16-S15
AAQ	1	Condensateur variable 3 x 370	C3-C5 C10
AAR	1	Combinateur 6 by 2 positions	
AAS	1	Potentiomètre 500.000 ω avec switch (n°62106)	R9
AAT	1	" 50.000 ω sans " (n°72103)	R15
AAA	1	Self d'accord	S1-S2
AAB	1	" avec sortie faradisée	S3 S4
AAC	1	Self oscillatrice	S5-6-7-8
AAD	1	" moyenne fréquence	S12-13
AAE	1	" avec sortie faradisée	S9-10
AAU	1	Padding 550 m/m fd	C11
AAV	1	" 1750 "	C12
AAW	2	Barrettes à 2 contacts	
AAX	1	Capacité électrol. 10 MF 50 v. (sec)	C31
AAY	2	" 0,25 MF	C15-27
AAZ	3	" 0,1 MF	C17-19-22
ABA	2	" 0,05 MF	C7 C33
ABB	1	" 0,02 MF	C4
ABC	3	" 0,01 MF	C20-26-30
ABD	1	" 0,005 MF	C32
ABE	4	" 250 m/m fd	C13-14-25-28
ABF	1	" 25 m/m fd	C24
ABG	1	" 100 "	C29
ABH	2	" 5-35 m/m fd	C1-C9
ABI	3	Résistances 500 ω - 1/2 w	R2-4-7
ABJ	1	" 750 ω - 1 w	R13
ABK	1	" 1.000 ω - 1/2 w	R10
ABL	1	" 10.000 ω - 1/2 w	R1
ABM	2	" 50.000 ω - 1/2 w	R5-R12
ABN	1	" 30.000 ω - 1 w	R6
ABO	1	" 100.000 ω - 1/2 w	R13
ABP	1	" 300.000 ω - 1/2 w	R8
ABQ	1	" 500.000 ω - 1/4 w	R16
ABR	2	" 1.000.000 ω 1/4 w	R6-R11
ABS	1	Cordon réseau	
ABT	1	" H.P.	
ABU	1	Cordon shadowgraphe	
ABV	1	Shadowgraphe	
ABW	1	Connexion de grille faradisée	
ABX	1	Chapeau de grille	
ABY	1	Démultiplicateur complet	
ABZ	10m	Fil de connexion Push-Back	
ACA	1	Clef de sureté	facultatif
ACB	1	Lampe 2A7	
ACD	1	" 58	
ACE	1	" 2A6	
ACF	1	" 2A5	
	1	" 83 v. ou 80	
ACI	3	Ampoules 3 v - 0,3 A	
ACJ	1	Haut-parleur 2500 ω Standard n°[illegible]	S6-S7

AURIÈMA RADIO CORPORATION
32A Avenue Louise · Bruxelles · Tél. 12.14.05/06 · 12.10.32...

DIR. EC. TECH	LABORATOIRE	DRESSÉ PAR	N° DU PLAN — 28-8-35
[signature]	[signature]	[signature]	1013